


Trittschall-Verbesserungsmaß

Diagramm "D_L-12"

Richtwerte für Massivdecken mit

Thermo-Plan®

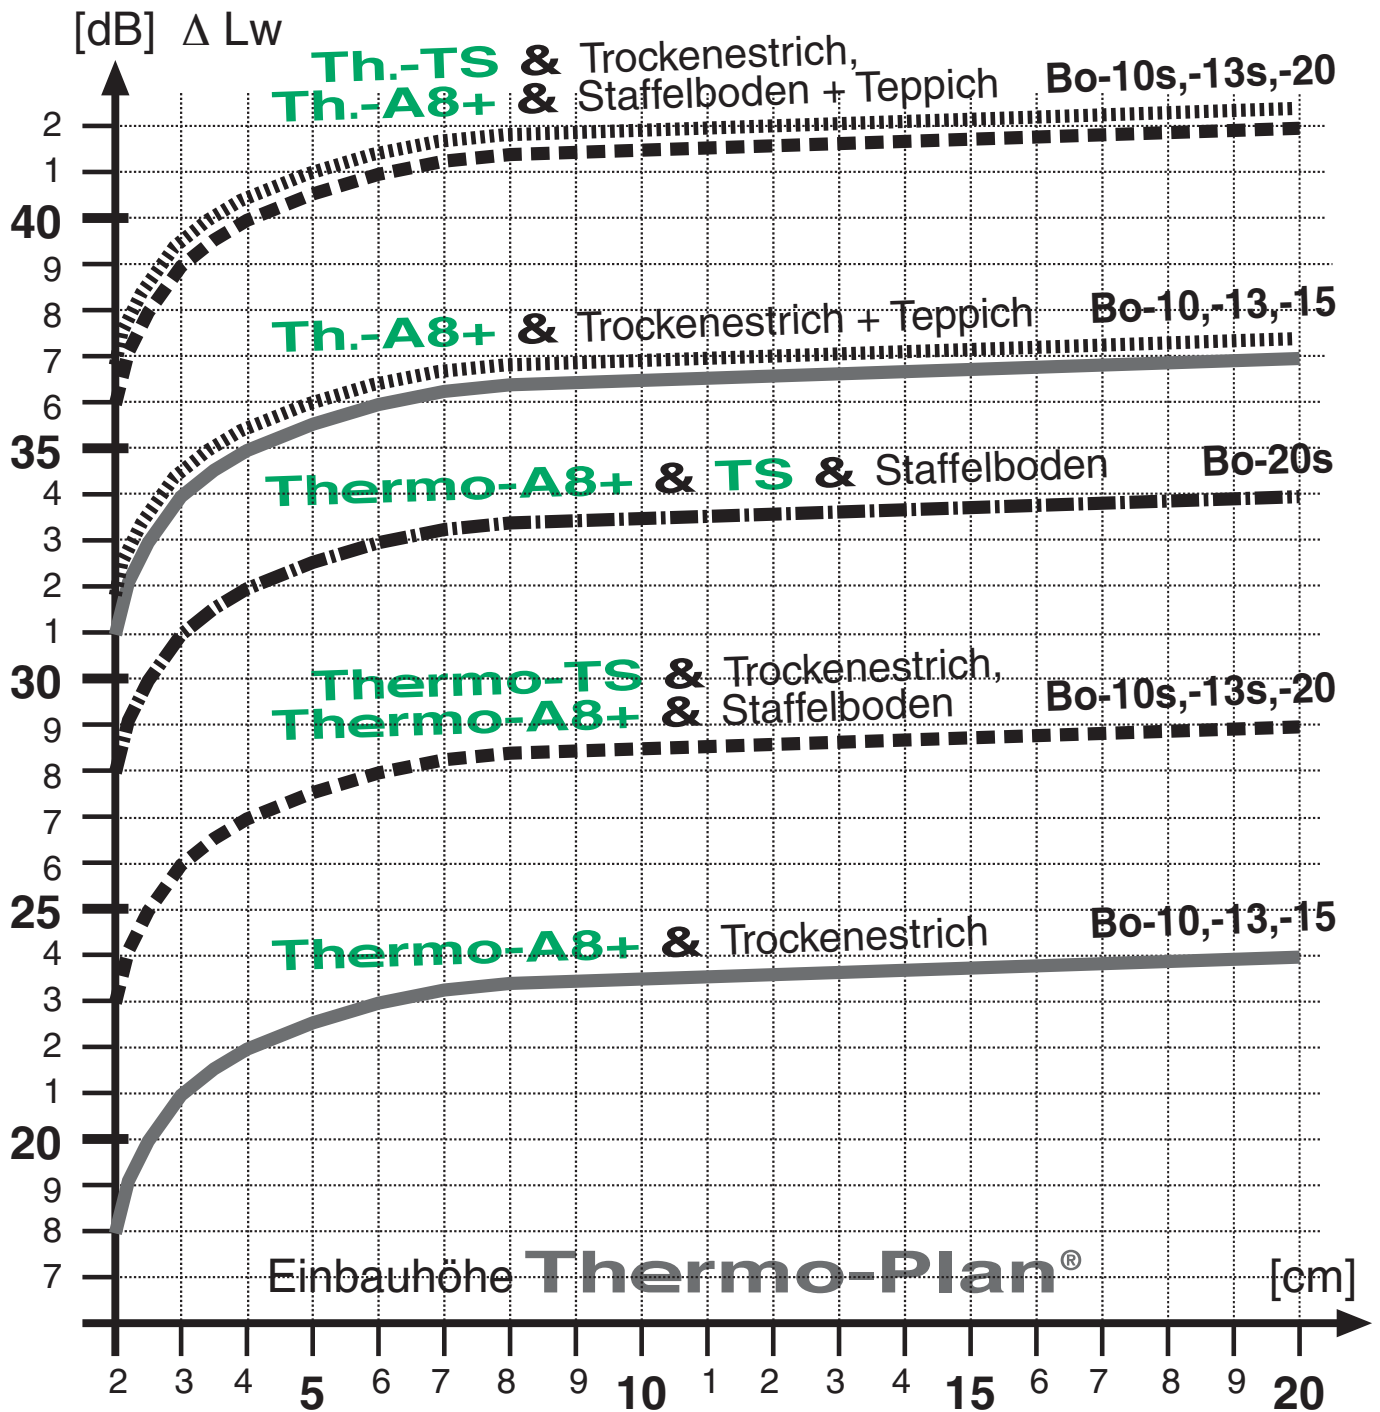

TGM-VA WS 9251

E-Plan ΔL_w Version 12